


Vivienda tipo A Planta 3ª Bajocubierta

Superficie Útil Cerrada	66,00 m ²
Superficie Útil Terrazas	0,90 m ²
Superficie Útil Total	66,90 m ²

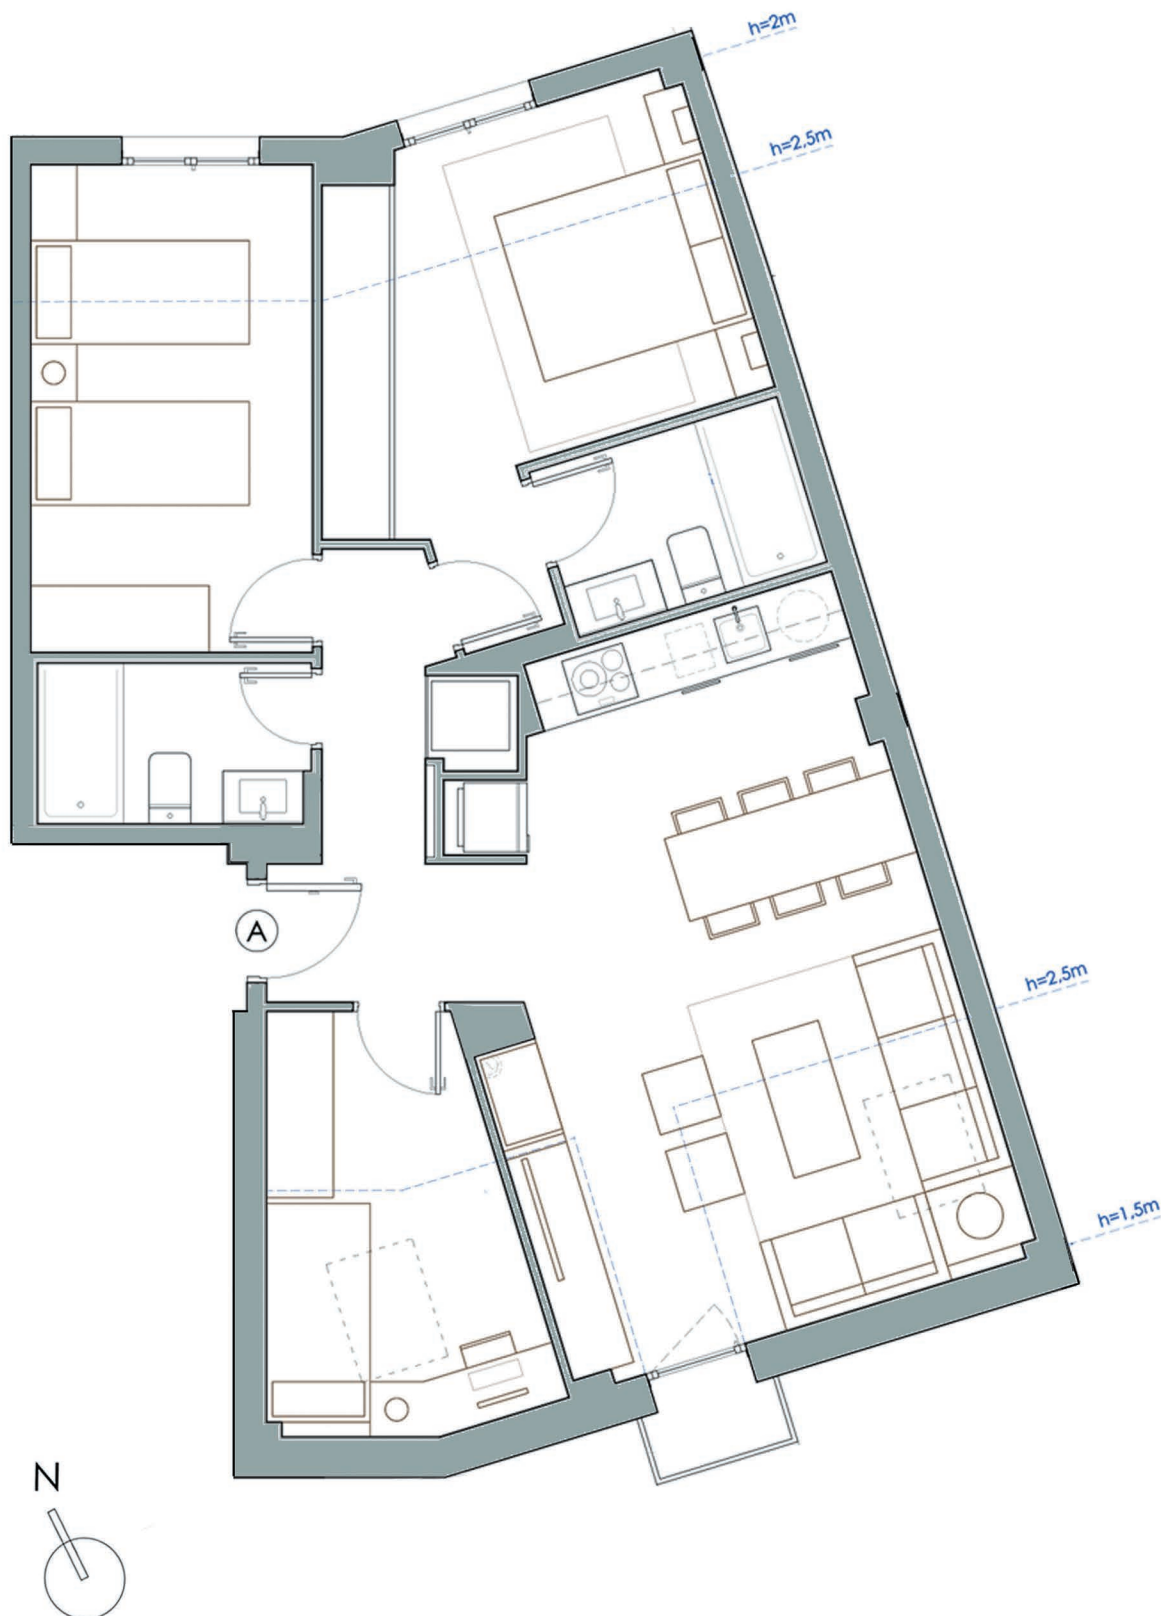

DOCUMENTACIÓN PROVISIONAL

Avenida Zaragoza